


Deel 4



Deel 5

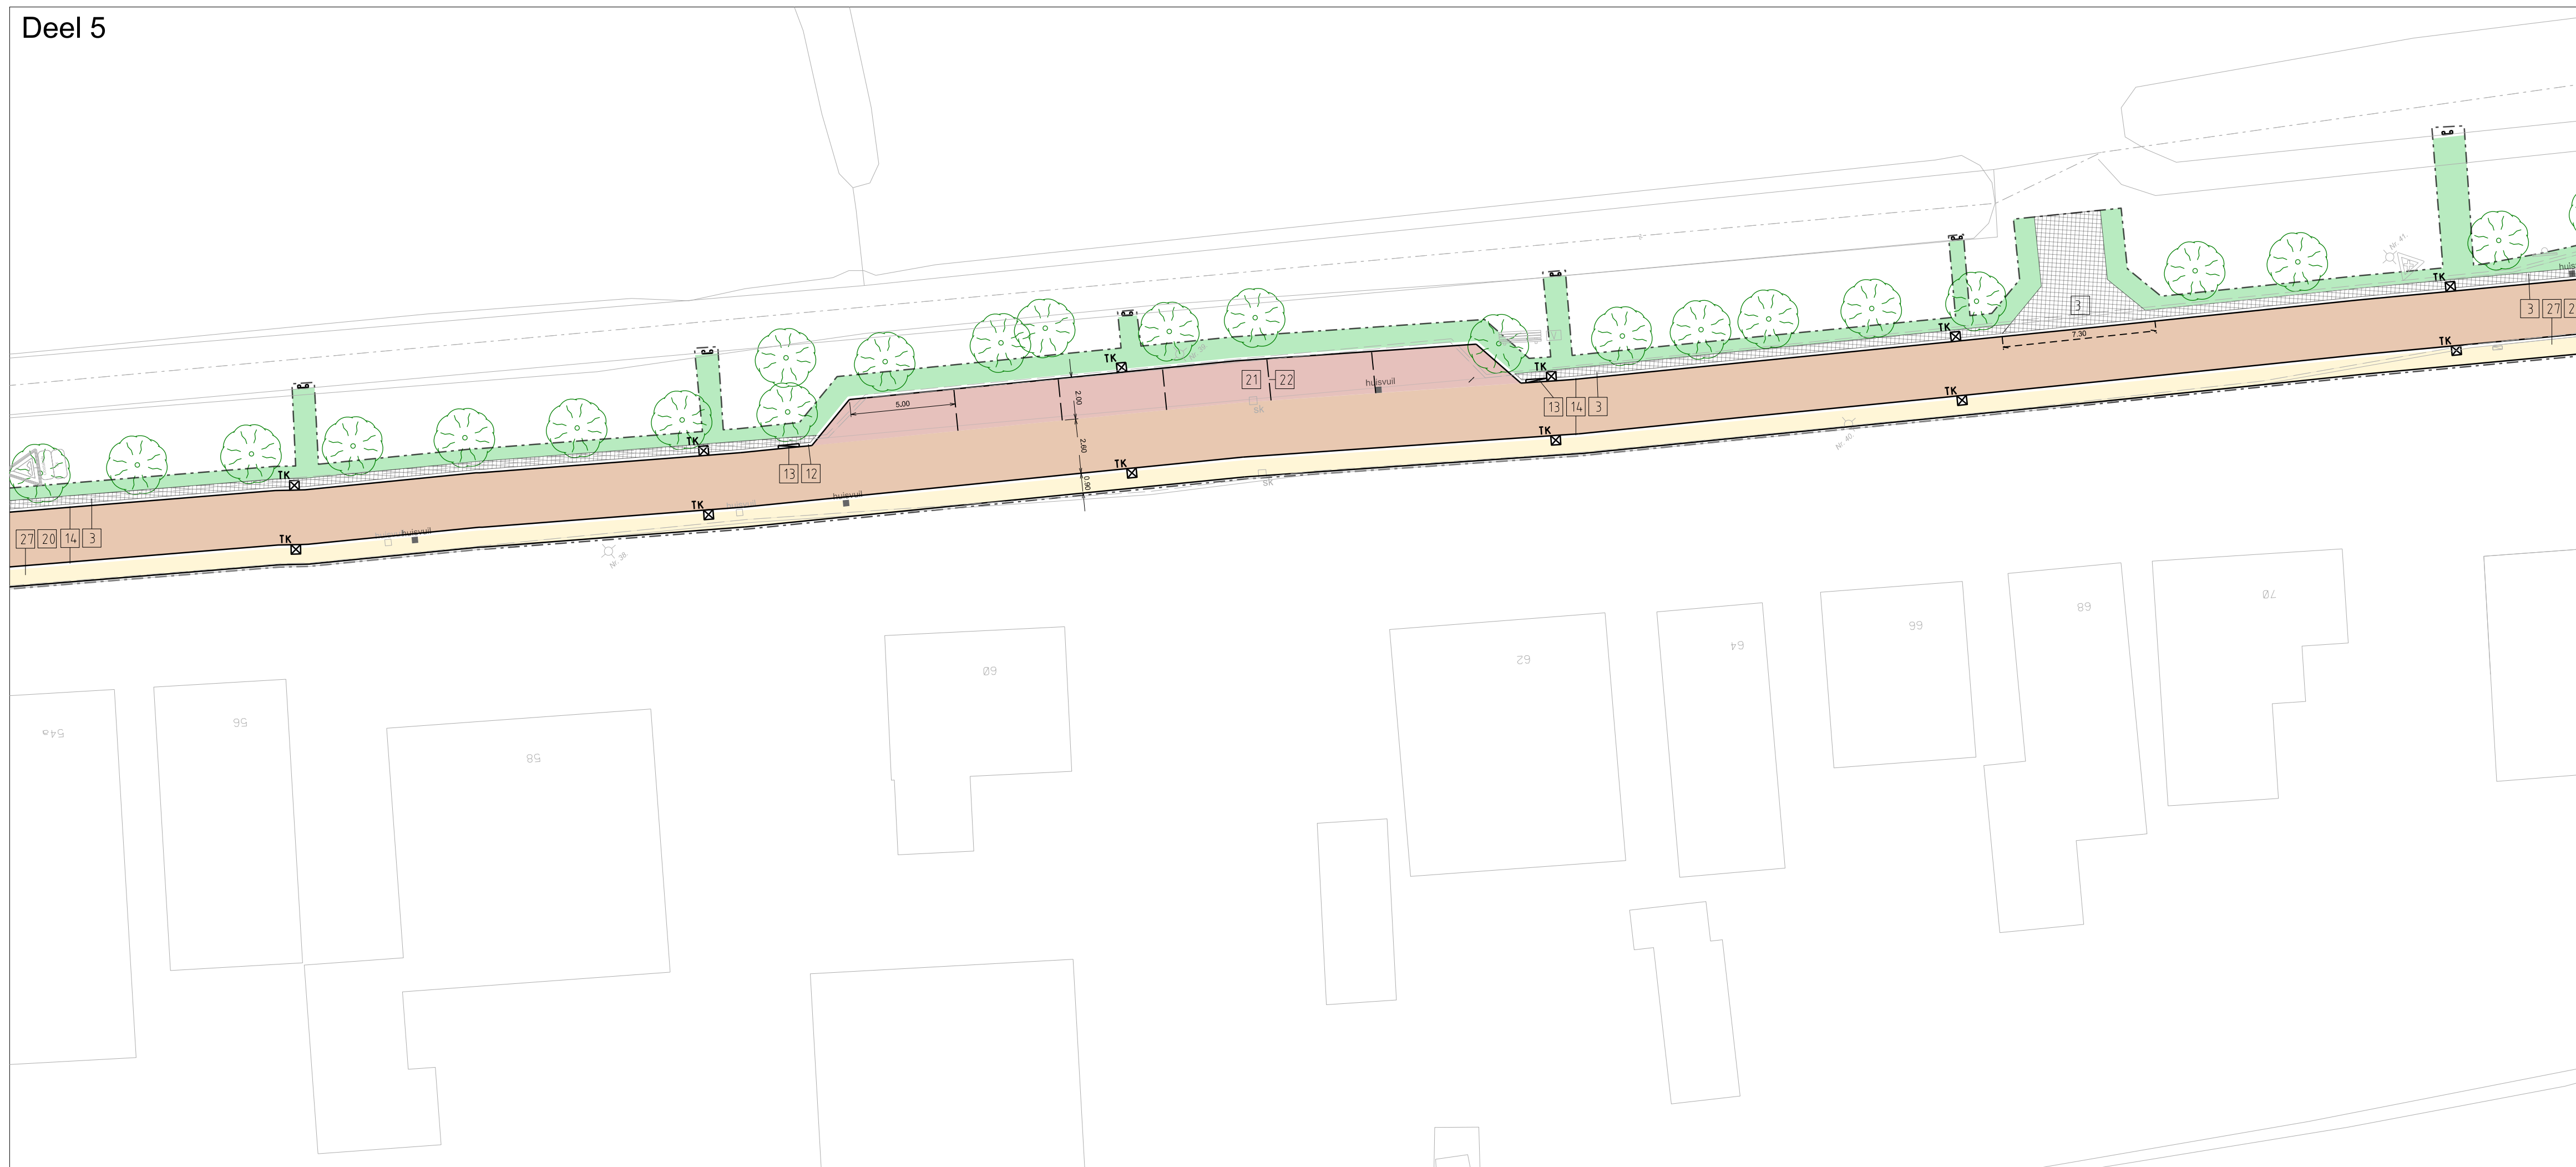


Legenda

- 1 Betontegels, 300x300x45, zwart
- 2 Betontegels, 300x300x45, wit
- 3 Betontegels, 600x400x120, grastegel

- 10 Betonbanden, 100x200, zwart
- 11 Betonbanden, 100/250x300, L-band, zwart
- 12 Betonbanden, 130/150x250, zwart
- 13 Betonbanden, 130/150 naar 150x250, verloopband
- 14 Betonbanden, 150x250, plateauband, zwart
- 15 Betonbanden, 420x334 bushalteband
- 16 Betonbanden, 420x334/28/30 bushalteverloopband
- 17 Betonbanden, 200x200x900, stootband (hergebruik)
- 18 Betonbanden, 750x200x500, inritband, zwart

- 20 Straatbaksteen, Keiformaat, rood/bruin, halfsteens
- 21 Straatbaksteen, Keiformaat, rood/bruin, elleboog
- 22 Straatbaksteen, Keiformaat, wit, 200 - 200mm streep
- 23 Straatbaksteen, Dikformaat, rood/bruin, halfsteens
- 24 Straatbaksteen, Waalformaat, rood/bruin, halfsteens
- 25 Straatbaksteen, Waalformaat, rood/bruin, elleboog
- 26 Straatbaksteen, Waalformaat, rood/bruin, 200 - 200mm streep
- 27 Straatbaksteen, Waalformaat, geel, halfsteens

- ☒ Brievenbus
- ☒ Prullenbak
- ☒ Verkeersbord
- ☒ Fietsenrek
- ☒ Rijwielbijzethok
- ☒ Zitbank
- ☒ Brandkraan
- ☒ Huisvuilaanbiedplaats
- ☒ Hekje bij HWA-uitlaat
- ☒ Anti-parkeerpaaltje
- TK ☒ Kolk
- ☒ Put
- Werkgrens

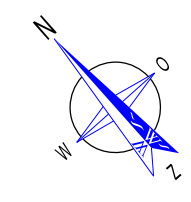

Woonkern	Zuiderwoude	Schaal	1:200	Formaat	A1
Werk	Henriching Dorpsstraat en Kerplein	Tekeningnr.	2024-0724	Bladnr.	03
Onderwerp	Voorlopig ontwerp	Get.	JJGT	Gez.	--
		Werknr.		Datum	14-10-2024