



Deel 4

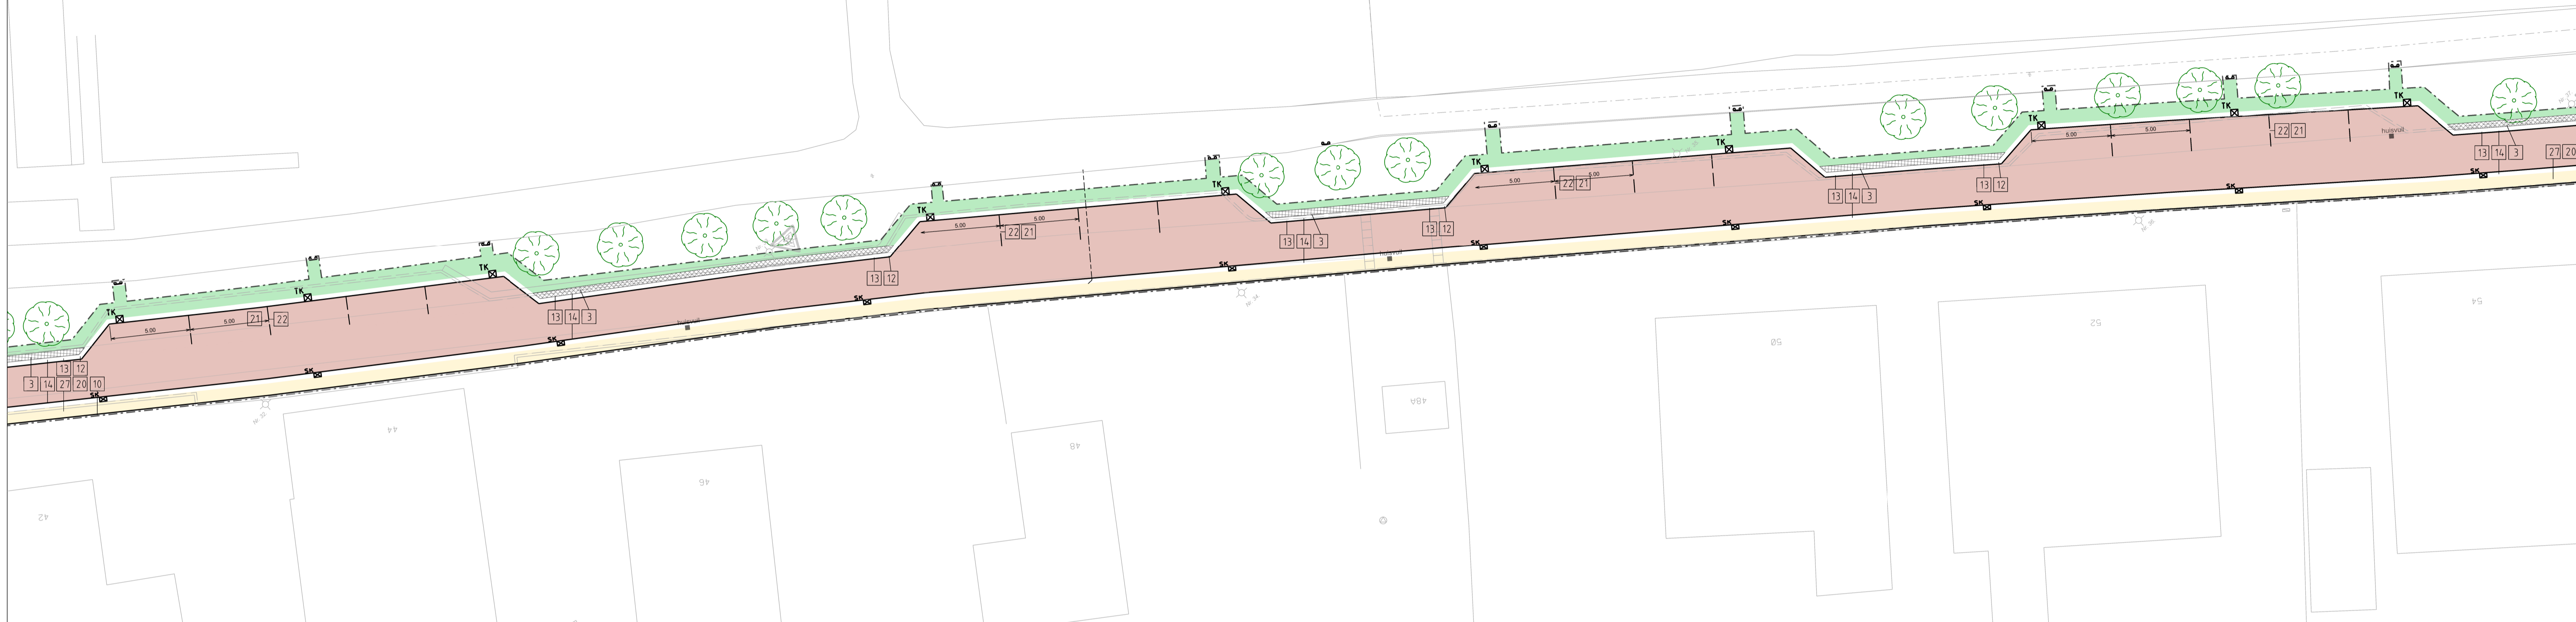

Deel 5

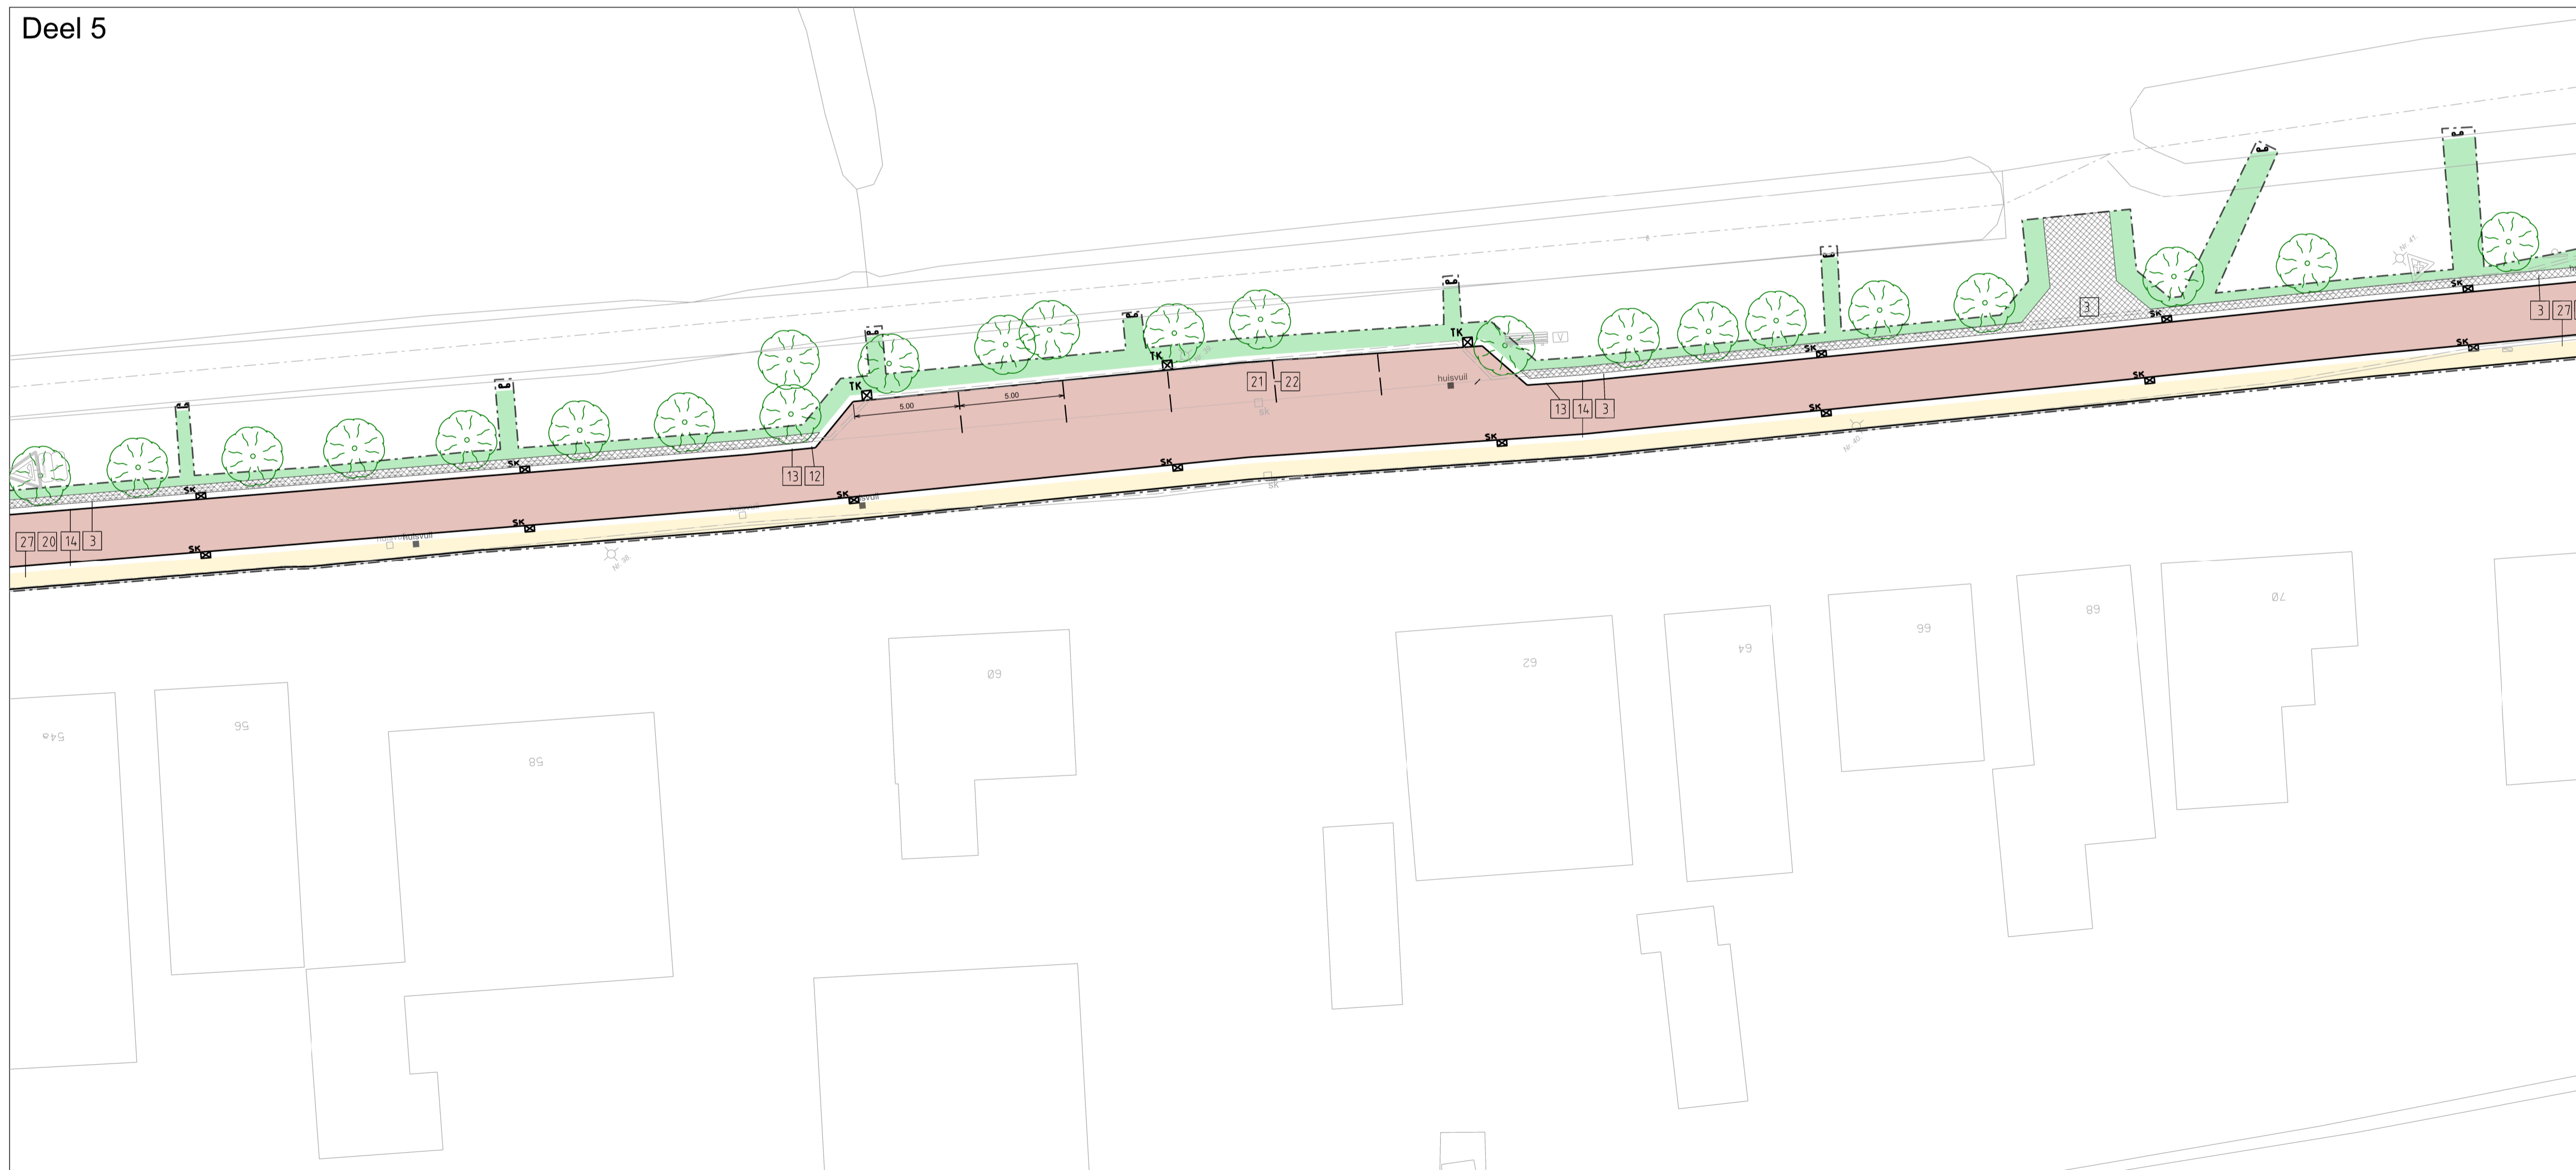


Legenda

- 1 Betontegels, 300x300x45, zwart
- 2 Betontegels, 300x300x45, wit
- 3 Betontegels, 600x400x120, grasstegel

- 10 Betonbanden, 100x200, antraciet
- 11 Betonbanden, 100/250x300, L-band, antraciet
- 12 Betonbanden, 280/300x250, antraciet
- 13 Betonbanden, 280/300 naar 300x200, verloopband, antraciet
- 14 Betonbanden, 300x200, rabatband, antraciet
- 15 Betonbanden, HOV-band 250/300x400, antraciet
- 16 Betonbanden, HOV-eindverloopband 250/300x400, antraciet
- 17 Betonbanden, 200x200x900, stootband (hergebruik)
- 18 Betonbanden, 750x200x500, inritband, antraciet

- 20 Straatbaksteen, Keiformaat, rood/bruin, halfsteens
- 21 Straatbaksteen, Keiformaat, rood/bruin, elleboog
- 22 Straatbaksteen, Keiformaat, wit, 200 - 200mm streep
- 23 Straatbaksteen, Dikformaat, rood/bruin, halfsteens
- 24 Straatbaksteen, Waalformaat, rood/bruin, halfsteens
- 25 Straatbaksteen, Waalformaat, rood/bruin, elleboog
- 26 Straatbaksteen, Waalformaat, rood/bruin, 200 - 200mm streep
- 27 Straatbaksteen, Waalformaat, geel, halfsteens

- ☑ Brievenbus
- ☑ Prullenbak
- ☑ Verkeersbord
- ☑ Fietsenrek
- ☑ Rijwielbijzethok
- ☑ Zitbank
- ☑ Brandkraan
- ☑ Huisvuilaanbiedplaats
- ☑ Hekje bij HWA-uitlaat
- ☑ Anti-parkeerpaaltje
- ☑ Kolk
- ☑ Put
- ☑ Werkgrens

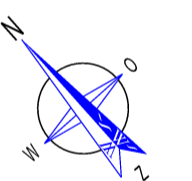

Woonkern	Zuiderwoude	Schaal	1:200	Formaat	A1
Werk	Herinrichting Dorpsstraat en Kerkplein	Tekeningnr.	2024.0724	Bladnr.	03
Onderwerp	Definitief ontwerp	Get.	JJGT	Gez.	--
		Werknr.		Datum	30-12-2024