

BOERDERIJ 1/2 HEER

S. DUIJN




ZIUDERWEG WIJDE WORMER

SCHAAL 1:A.50 & 1:A.100.

VOORGEVEL



INDEELING

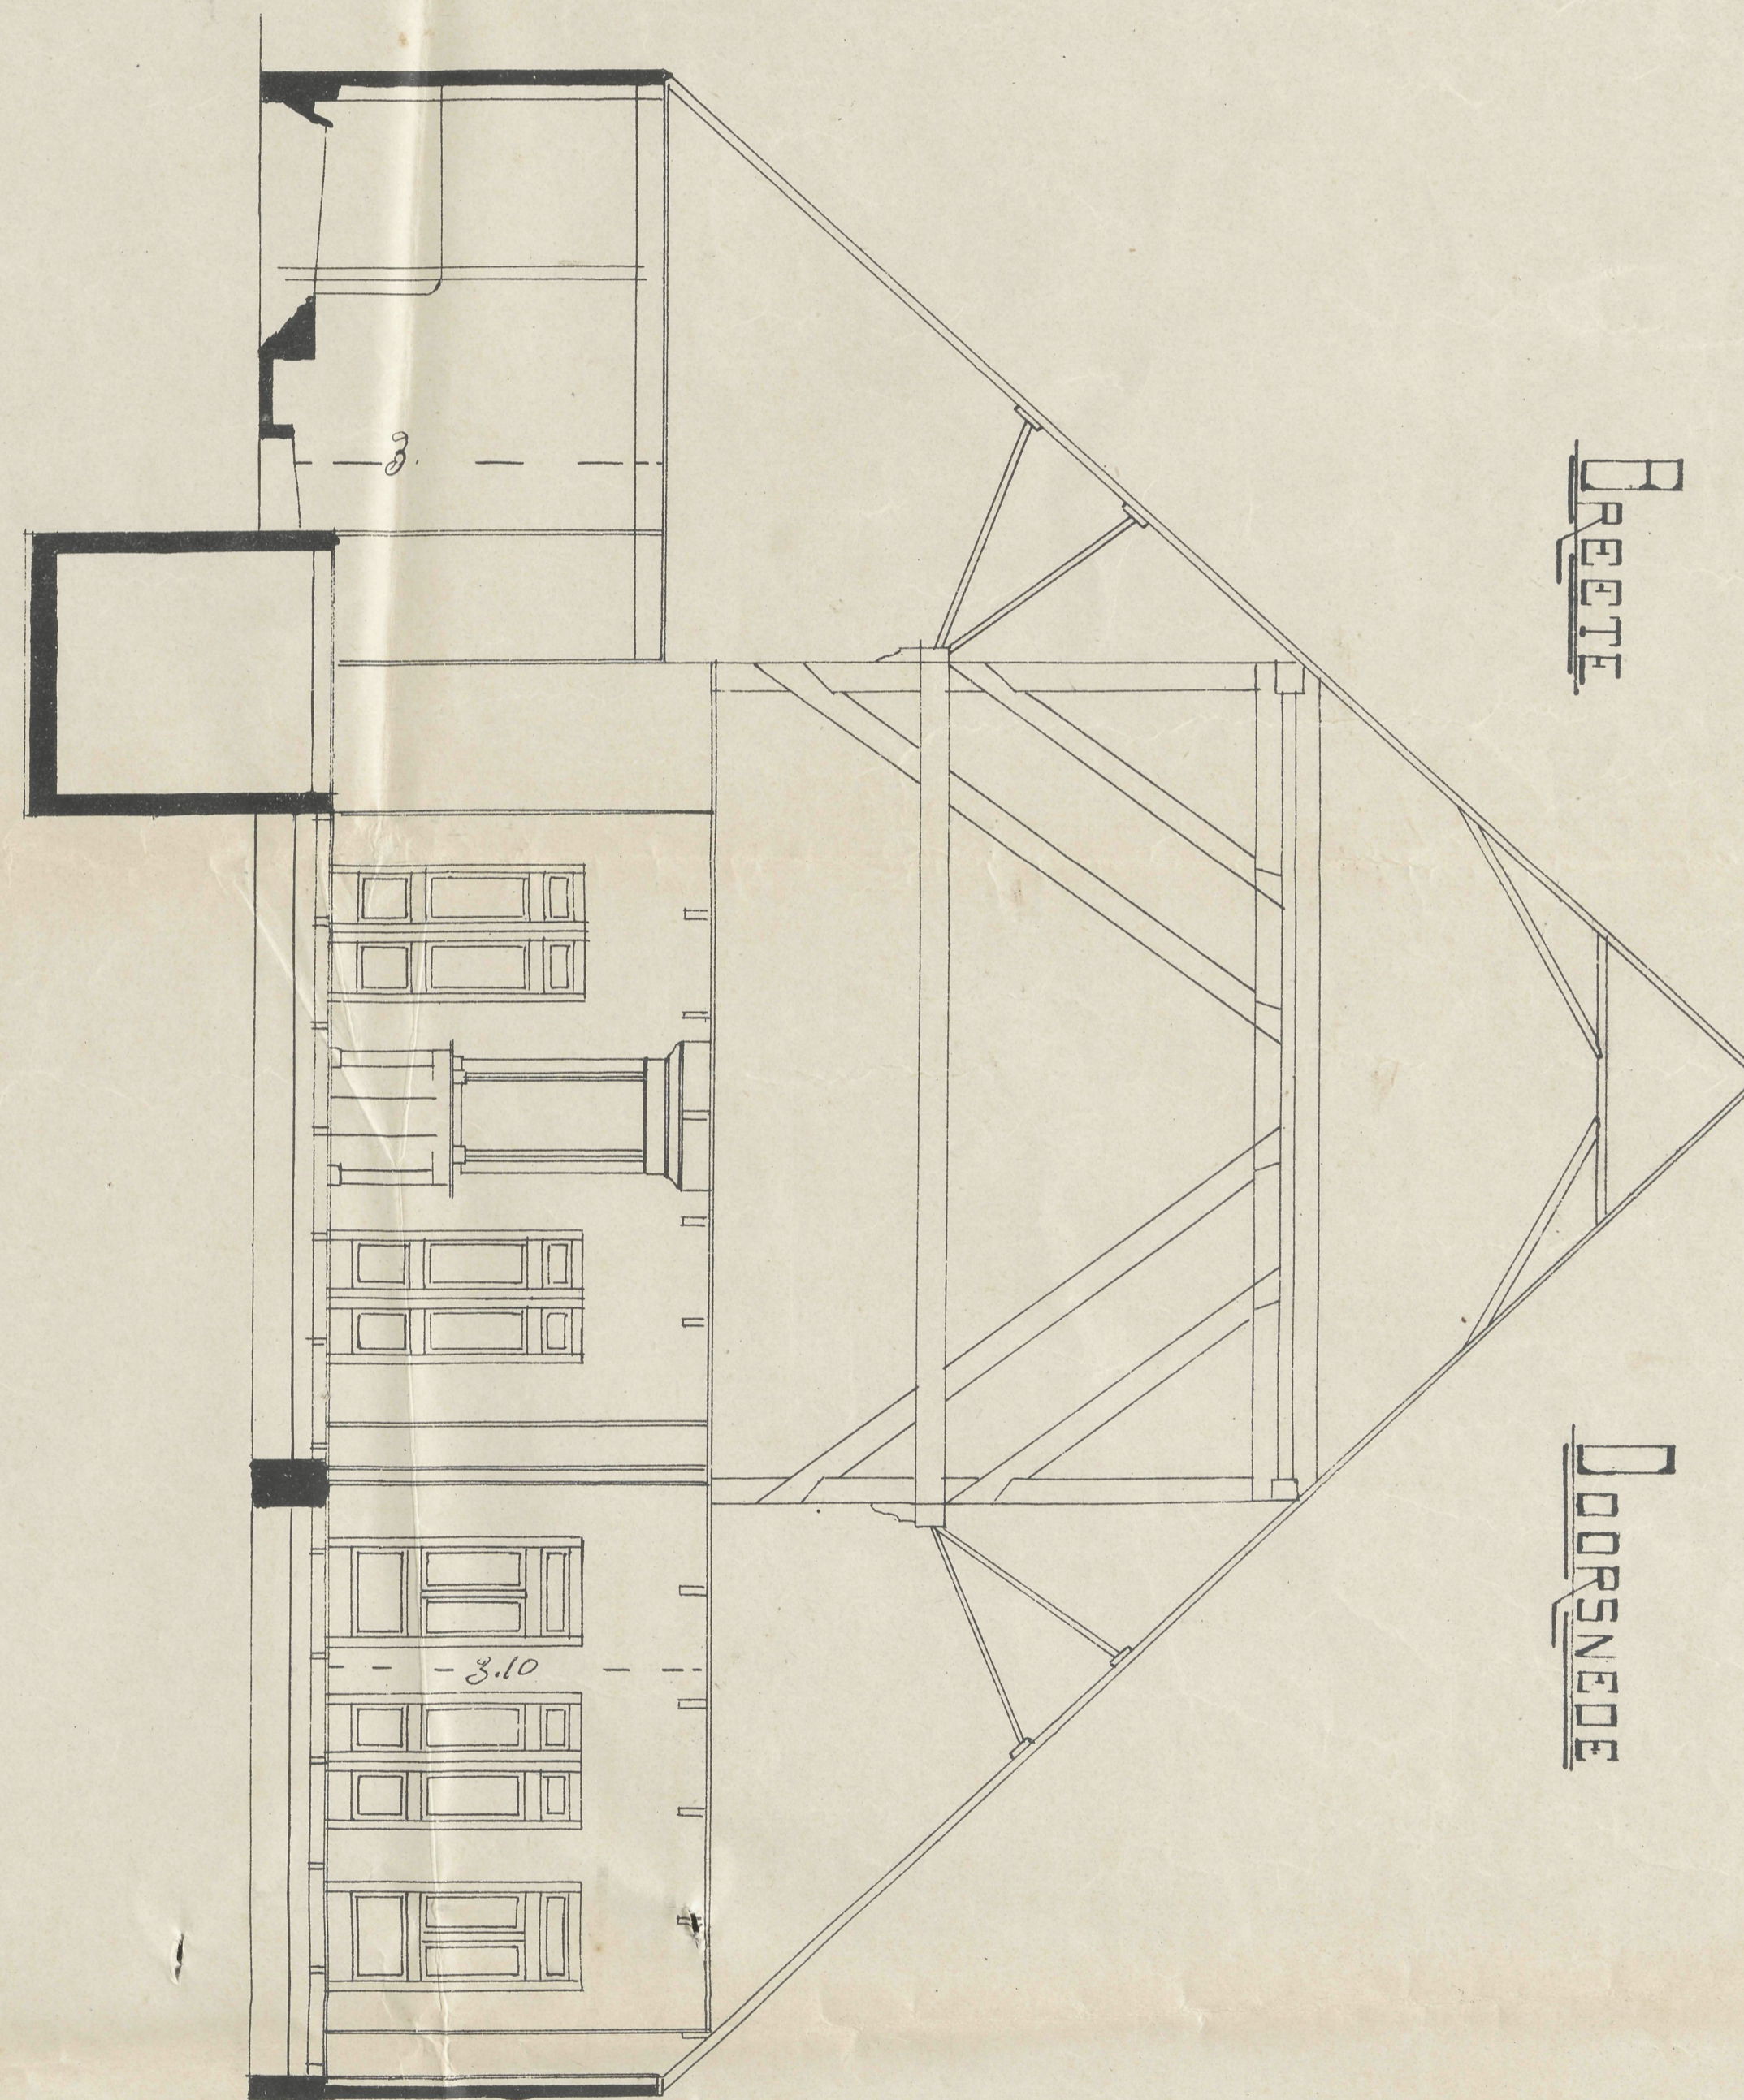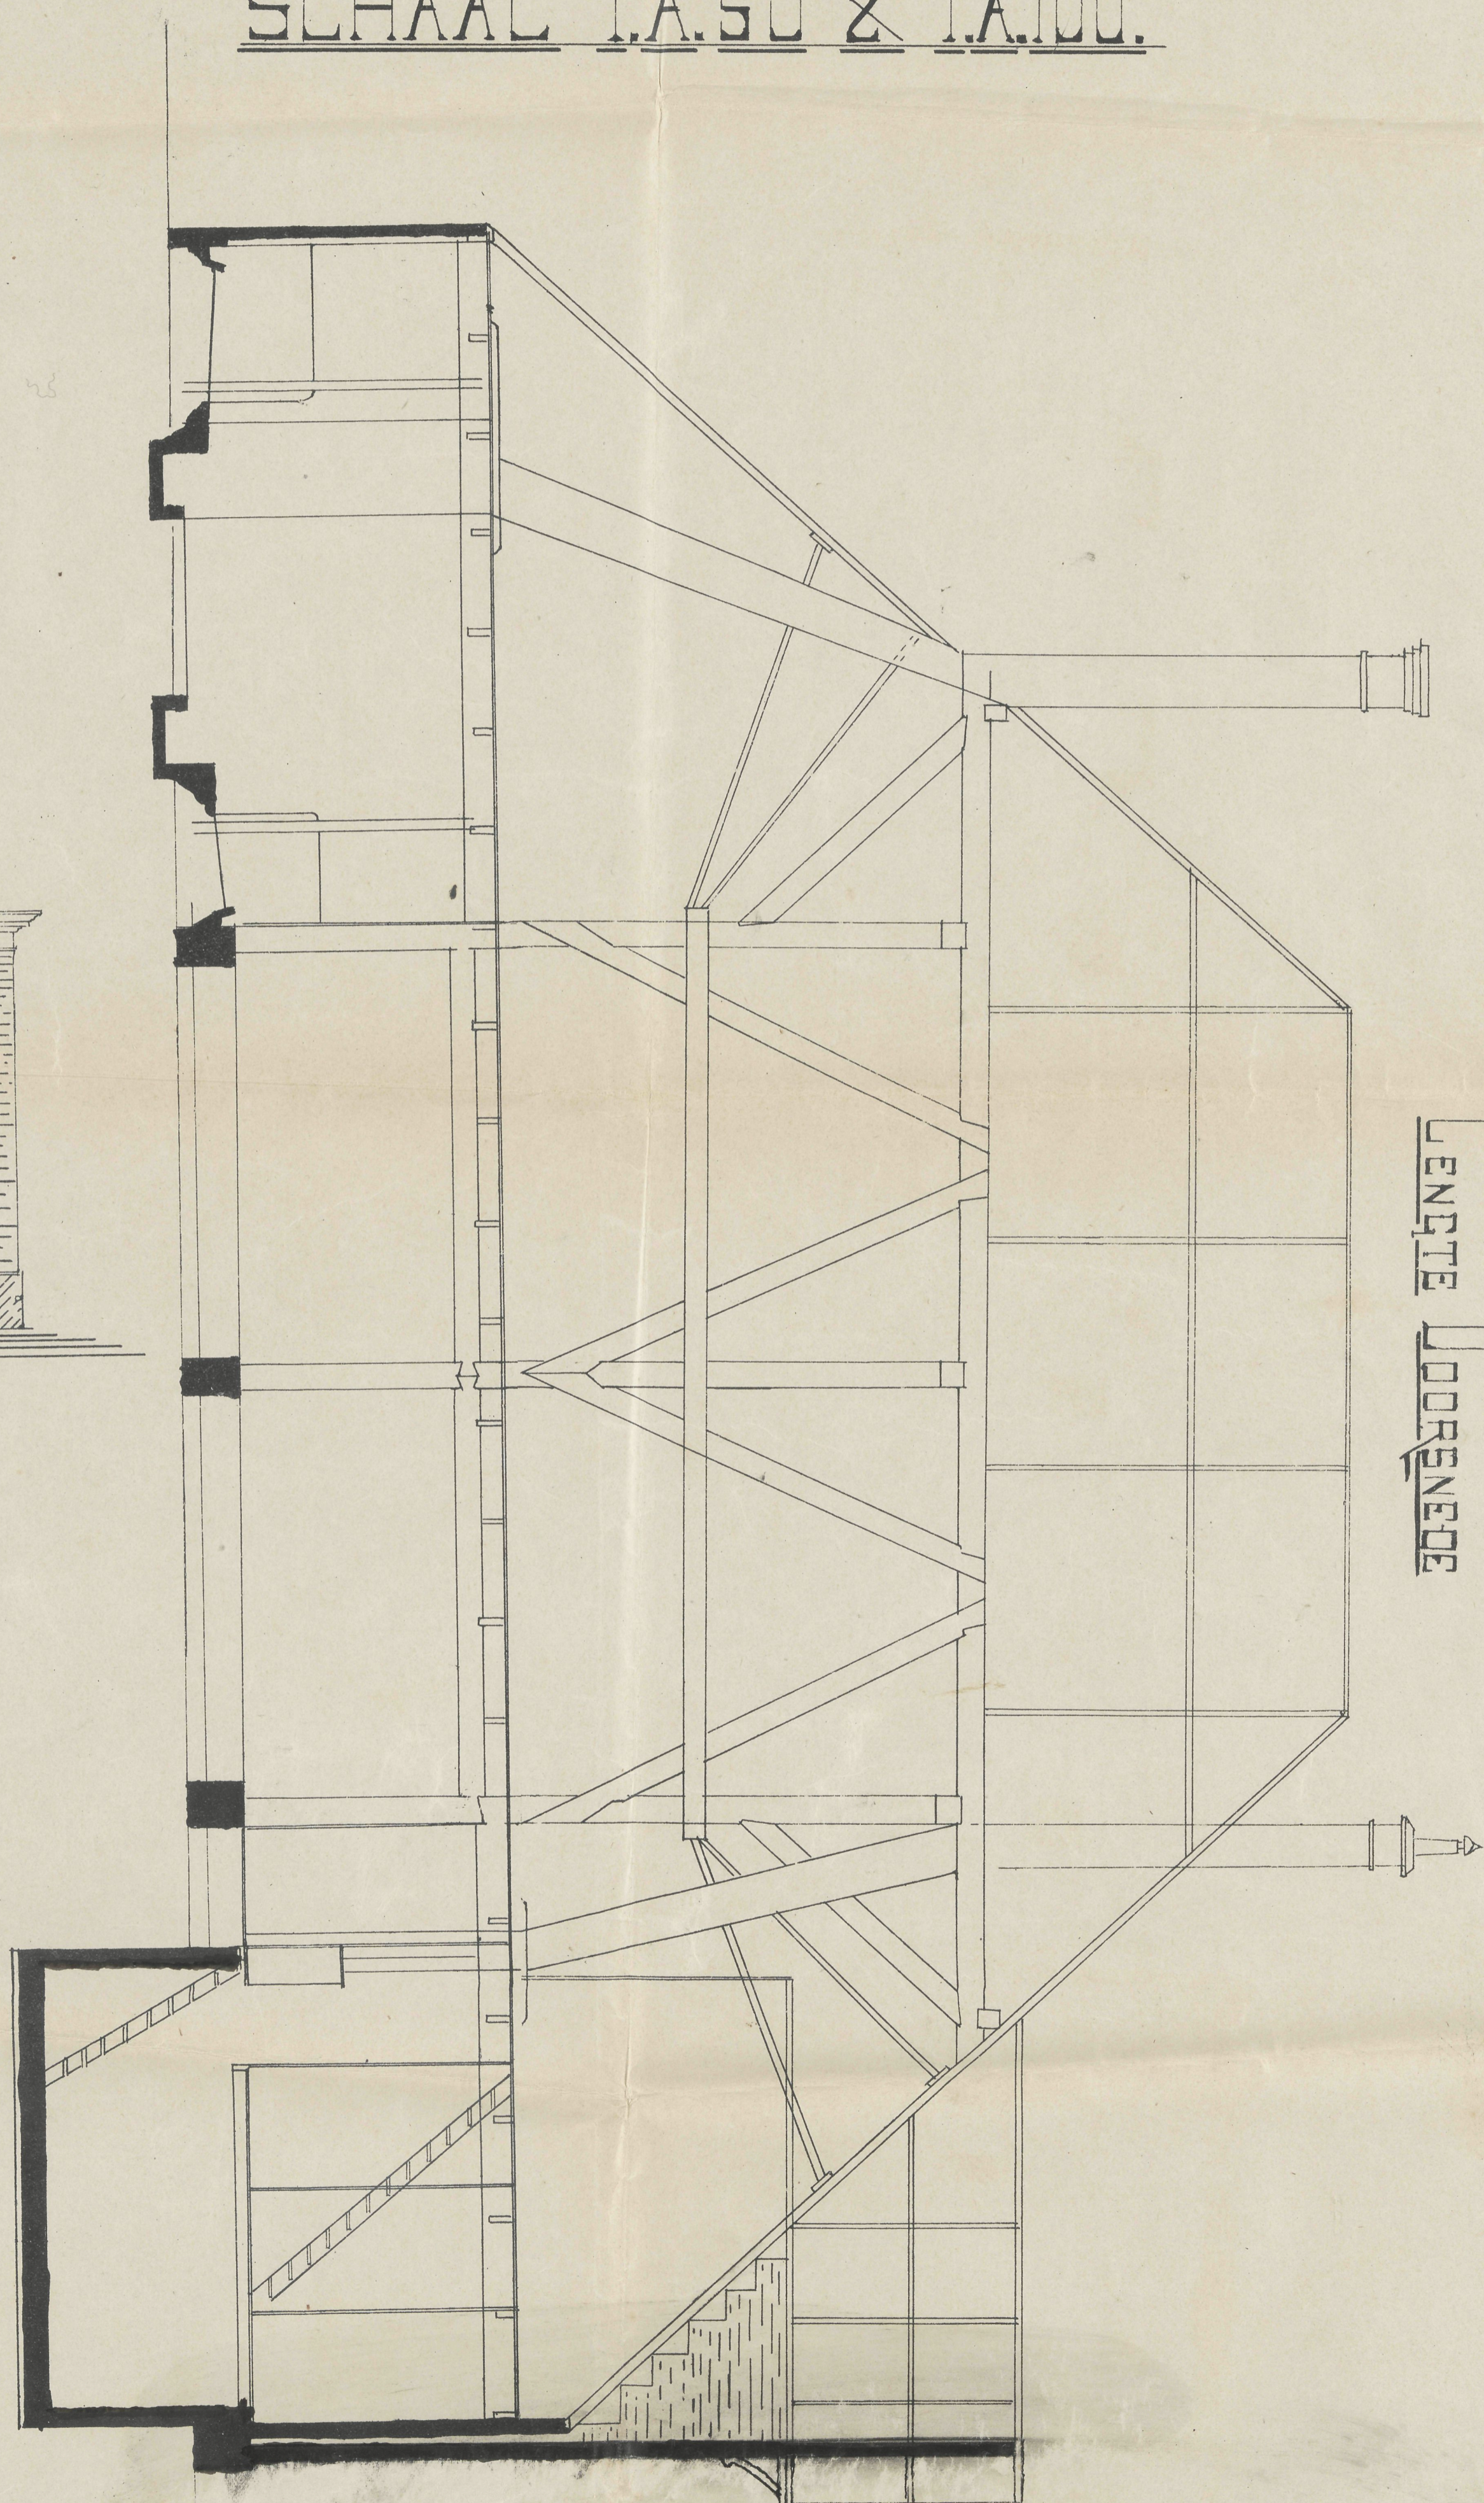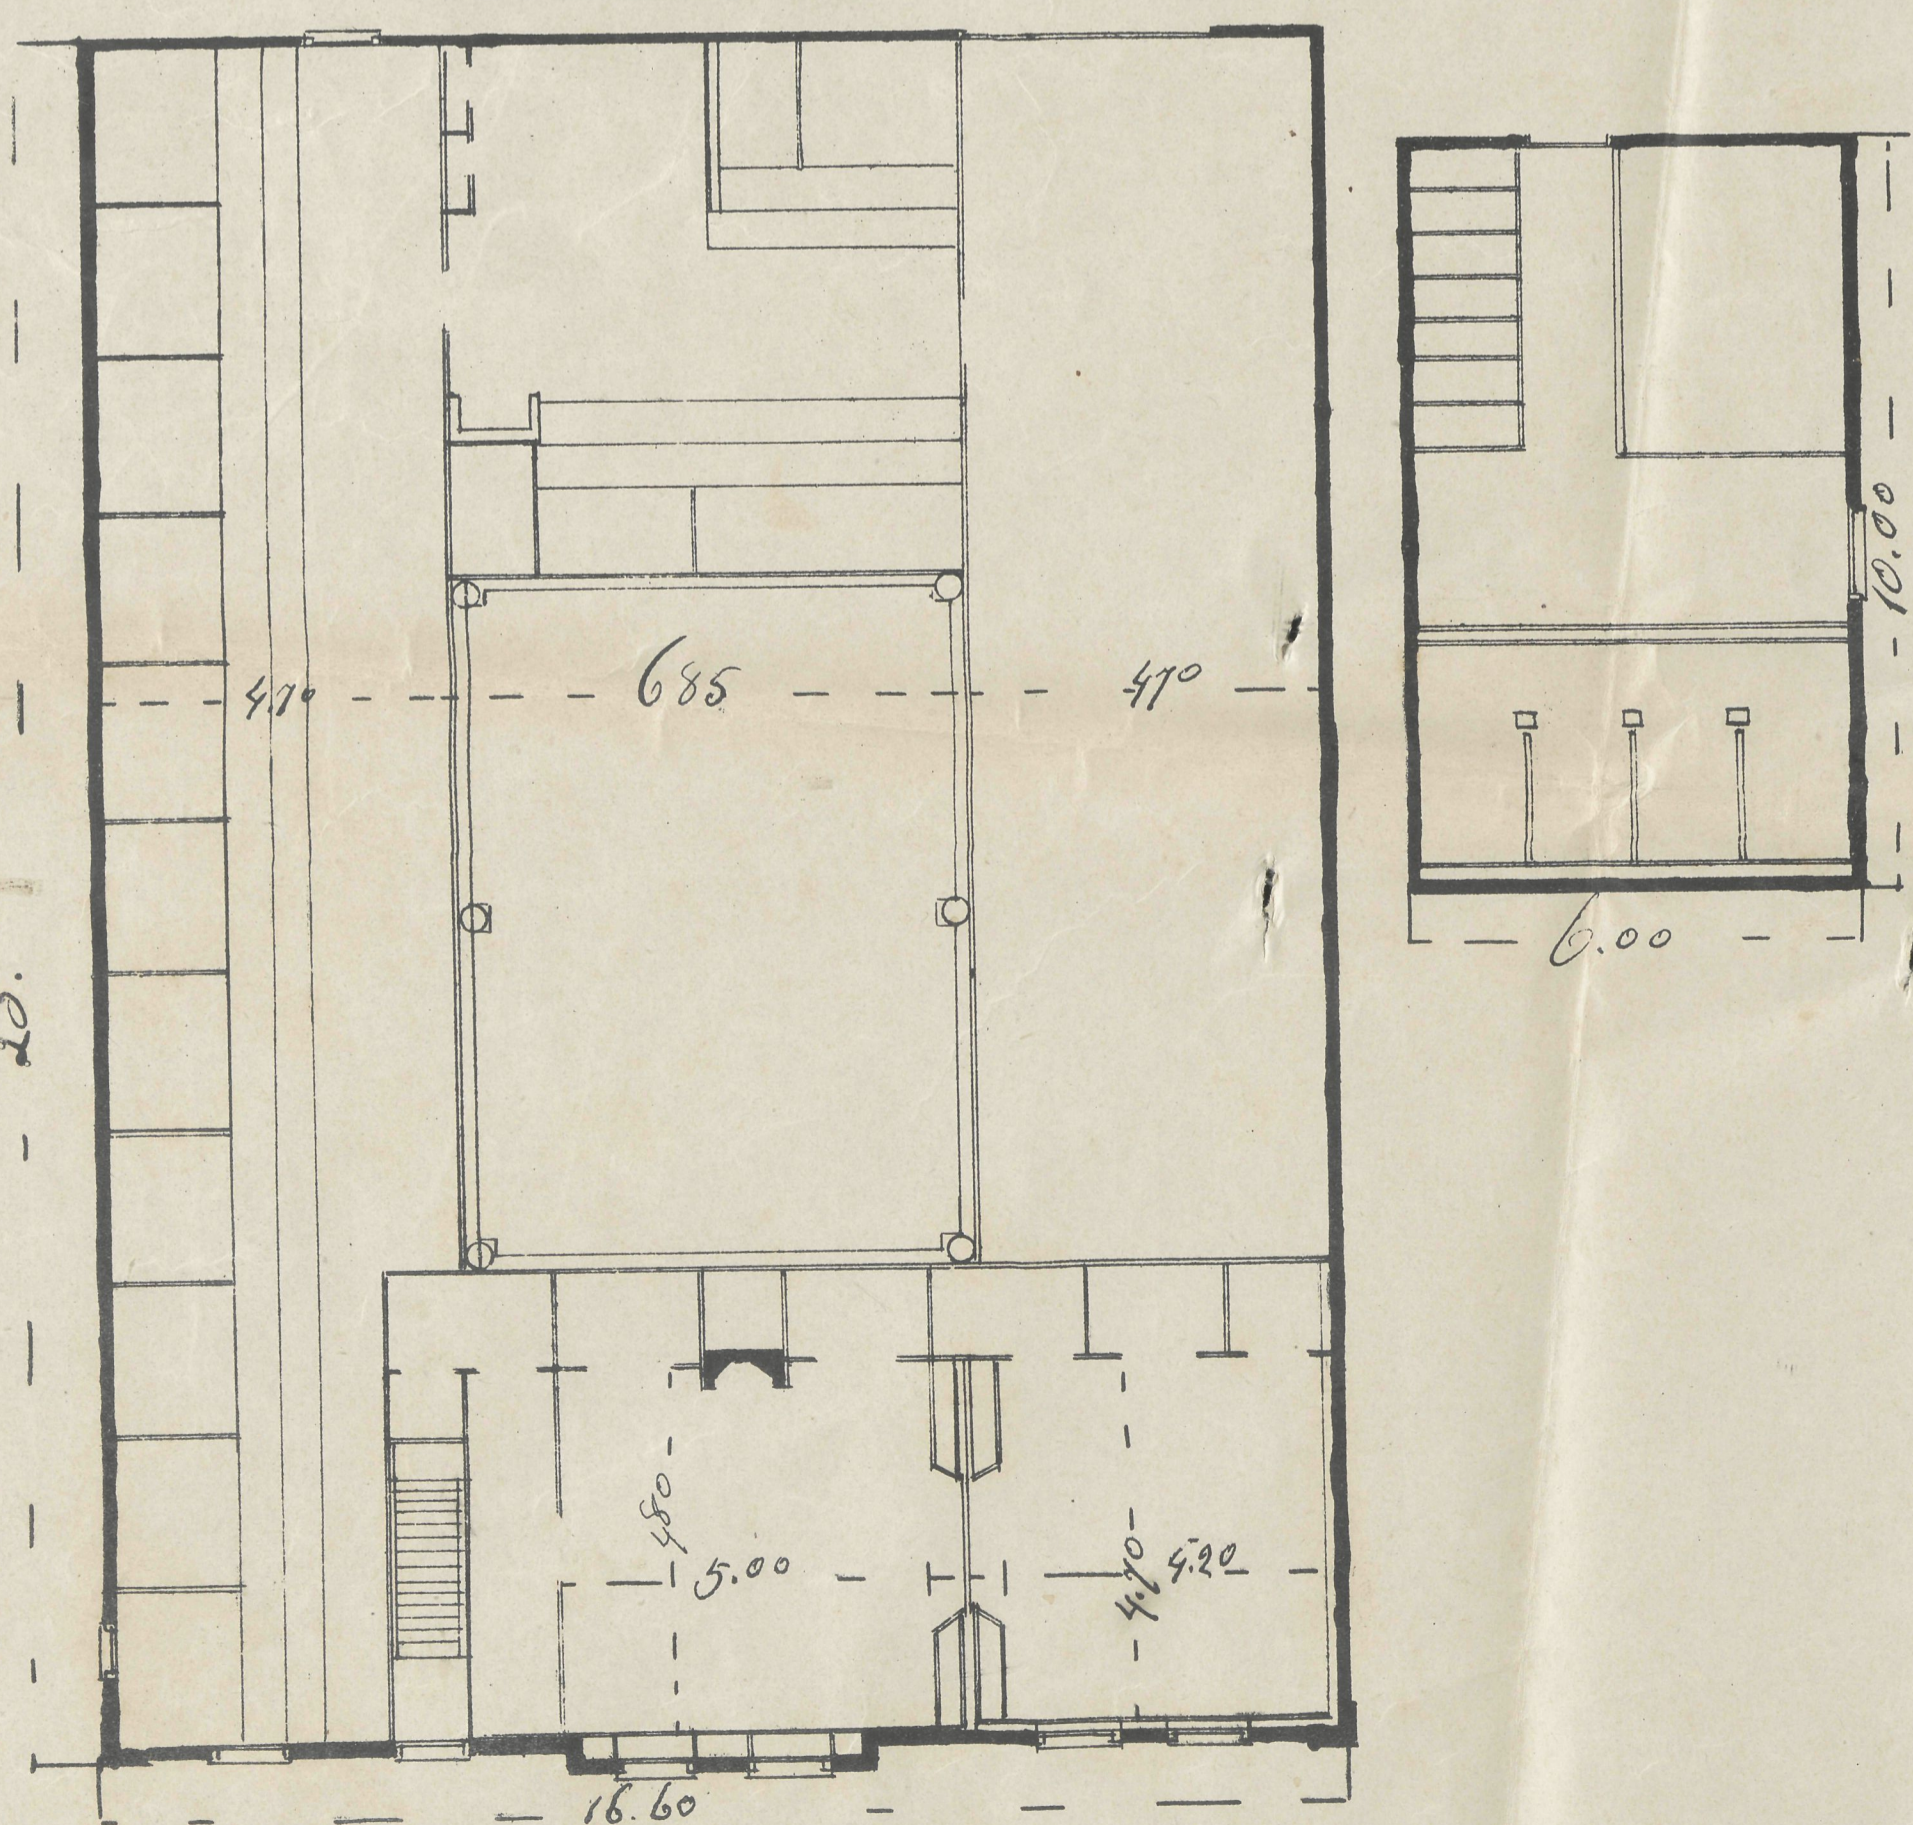

*Gekeerd project van den heer
de Westendorp van de
den 9 Juni 1908
/ S. Duijn
" " " " " " " " " " " "*

*Werkzaam gemaakt
14 Juli 1908
J. J. van der
" " " " " " " " " " " "*